


ΑΥΤΟΚΙΝΗΤΟΔΡΟΜΟΣ ΠΑΦΟΥ - ΠΟΛΗΣ ΧΡΥΣΟΧΟΥΣ

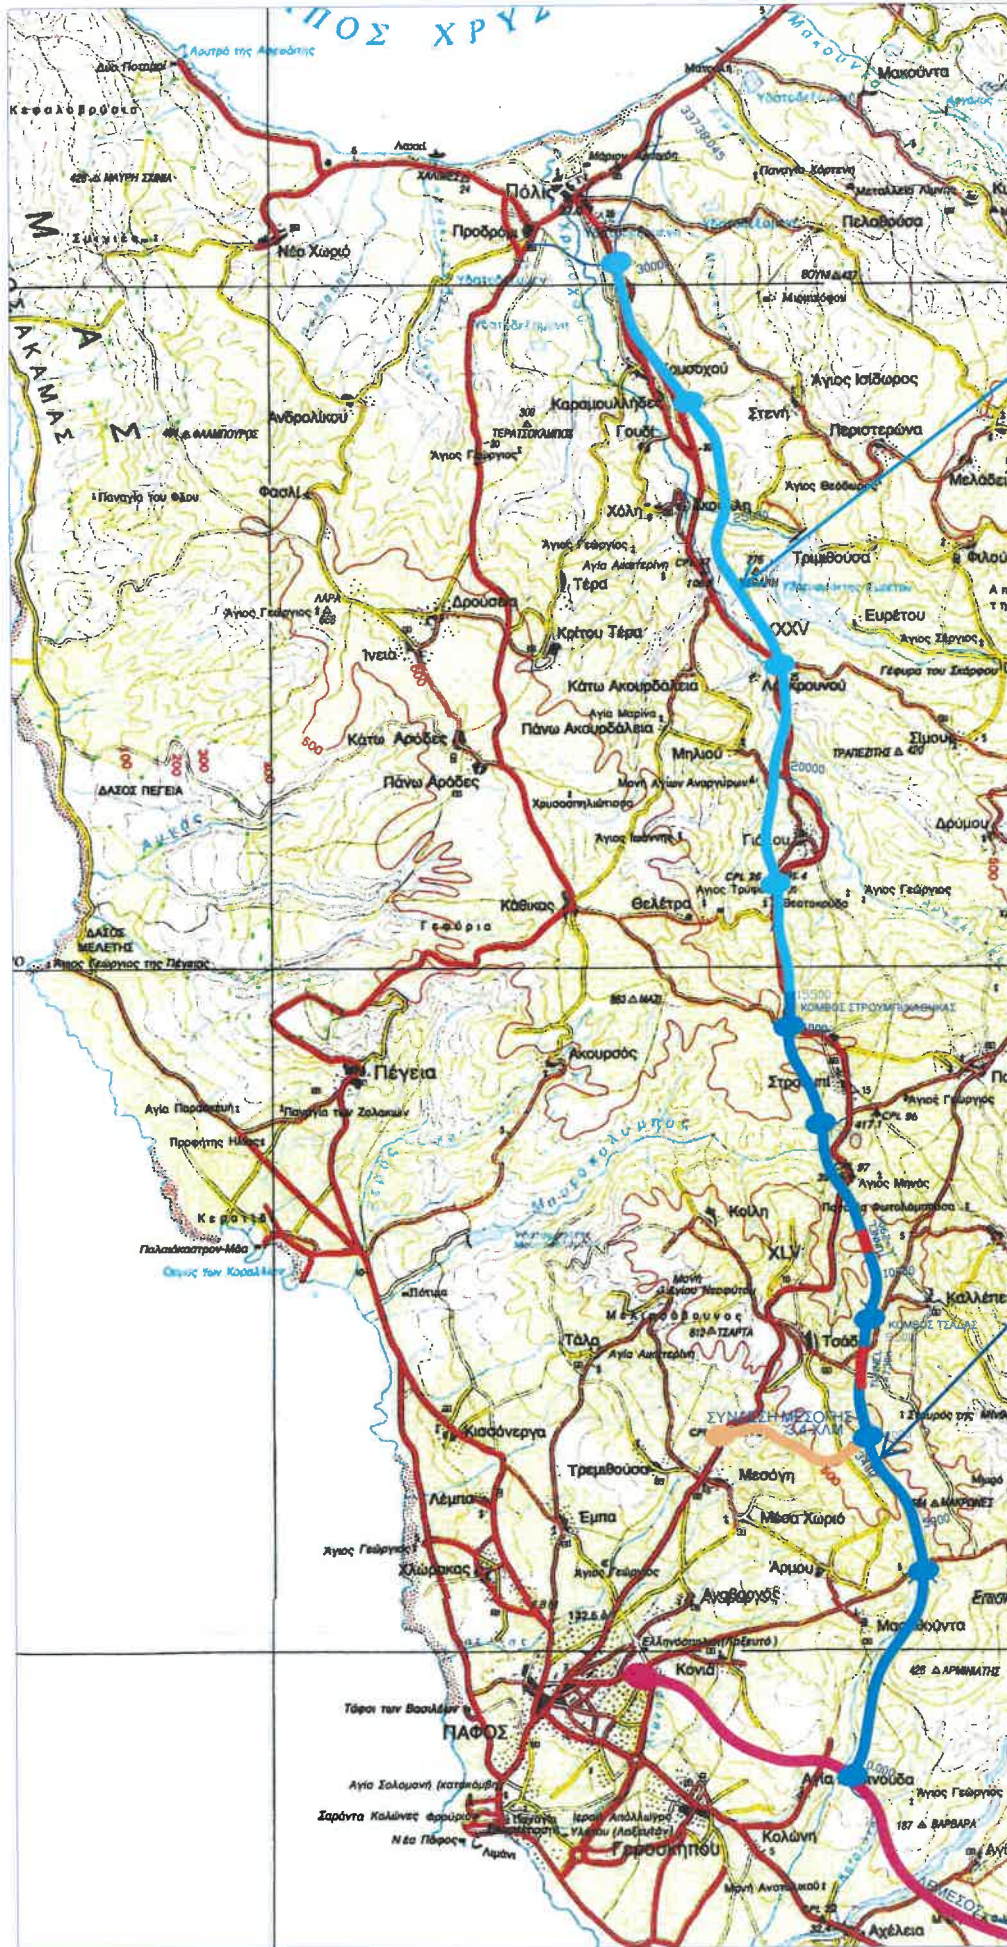

ΦΑΣΗ Α - ΤΜΗΜΑ 2

ΦΑΣΗ Α - ΤΜΗΜΑ 1

- ΥΠΟΜΝΗΜΑ**
- ΑΥΤΟΚΙΝΗΤΟΔΡΟΜΟΣ ΛΕΜΕΣΟΥ - ΠΑΦΟΥ
 - Π - Π ΤΜΗΜΑ ΑΓΙΑ ΜΑΡΙΝΟΥΔΑ - ΜΕΣΟΓΗ
 - Π - Π ΤΜΗΜΑ ΜΕΣΟΓΗ - ΣΤΡΟΥΜΠΙ
 - Π - Π ΤΜΗΜΑ ΣΤΡΟΥΜΠΙ - ΠΟΛΙΣ
 - ΣΥΝΔΕΣΗ ΜΕΣΟΓΗΣ

ΕΚΤΟΣ ΚΛΙΜΑΚΑΣ

ΥΠΟΥΡΓΕΙΟ ΜΕΤΑΦΟΡΩΝ, ΕΠΙΚΟΙΝΩΝΙΩΝ ΚΑΙ ΕΡΓΩΝ
 ΤΜΗΜΑ ΔΗΜΟΣΙΩΝ ΕΡΓΩΝ
 ΤΟΜΕΑΣ ΜΕΛΕΤΩΝ ΟΔΟΠΟΙΑΣ

